CONSILIUL LOCAL AL MUNICIPIULUI DOROHOI
GRIGORE GHICA 34
715200 - DOROHOI
BOTOŞANI - ROMÂNIA
www.primariadorohoi.ro
Fax: +40(231)611310
Tel.: +40(231)610133
e-mail: primariadorohoi@primariadorohoi.ro
ROMÂNIA

HOTĂRÂRE

privind introducerea unor suprafeţe de teren în domeniului privat al municipiului Dorohoi

Consiliul Local al Municipiului Dorohoi, judeţul Botosani, întrunit în şedinţa ordinară în data de 24.09.2026,

ţinând cont de referatul de aprobare nr. 9601 din 18.09.2026,

analizând raportul de specialitate înregistrat la nr. nr. 9601 din 18.09.2026, întocmit de Direcţia Patrimoniu, prin care se supune aprobării Consiliului Local introducerea în inventarul domeniului privat al municipiului Dorohoi a unui număr de 18 terenuri cu o suprafaţă totală de **2242** mp, avand o valoare de inventar de **283.702,68** lei,

avand în vedere prevederile art.129 alin(2), litera „c„ din Ordonanţa de Urgenţă nr. 57/2019, privind Codul Administrativ,

procesul verbal nr. nr. 9601 din 18.09.2026 al Comisiei speciale de inventariere a domeniului public şi privat al municipiului Dorohoi numită prin dispoziţia nr. 237/10.07.2026,

vazând raportul de specialitate al comisiilor de specialitate din cadrul Consiliului Local al Municipiului Dorohoi,

în temeiul art. 139 alin(3) lit. g din Ordonanţa de Urgenţă nr. 57/2019, privind Codul Administrativ,

hotărăşte:

Art. 1 Se aprobă introducerea în domeniului privat al municipiului Dorohoi a unui număr de 18 poziţii, în suprafaţă totală de **2242** mp, avand o valoare de inventar de **283.702,68** lei conform ANEXEI nr. 1, parte integrantă din prezenta hotărâre.

Art. 2. Bunurile aprobate prin art. 1 vor fi înregistrate în evidenţa contabilă a municipiului Dorohoi.

Art. 3. Primarul Municipiului Dorohoi, prin Direcția Patrimoniu și Direcția Economică va duce la îndeplinire prevederile prezentei hotărâri.

Art. 4. Prezenta hotărâre se va comunica:

- Instituției Prefectului - Județul Botoşani;
- Primarului Municipiului Dorohoi;
- Direcţiei Economice;
- Direcției Patrimoniu;
- Direcție Taxe şi Impozite Locale;
- Mass-mediei locale.

Președinte de ședință,
Consilier,
Virgil Bordei

ROMÂNIA
MUNICIPIUL DOROHOI - JUDEȚUL BOTOȘANI
CONSILIUL LOCAL

Contrasemnează,
Secretar General UAT,
jr. Ciprian Dohotariu

NR 101 **din** 04.09 **.2026**

CONSILIUL LOCAL AL MUNICIPIULUI DOROHOI

Anexa nr. 1 la HCL nr. 161 din 16.09. 2026

PREȘEDINTE DE ȘEDINȚĂ

Consilier,
Virgil Bordei

CONTRASEMNEAZĂ,

Secretar general UAT,
jr. Ciprian Dohotariu

ROMÂNIA MUNICIPIUL DOROHOI JUDEȚUL BOTOȘANI CONSILIUL LOCAL

LISTA BUNURILOR -TERENURI PROPUSE A FI INTRODUSE ÎN DOMENIULUI PRIVAT AL MUNICIPIULUI DOROHOI

Nr. crt.	Cod clasificare	P.C.	Denumirea bunului	Elemente de identificare	Suprafață mp	Preț lei/mp	Valoarea de inventar - lei -	Anul Dobândirii / Dării în folosință	Situația Juridică
1	16110004918	1628	Teren Arabil	Teren situat în municipiului Dorohoi - str. Mihail Kogalniceanu	62	126,54	7845,48	2026	Domeniul Privat
2	16110004919	1629	Teren Arabil	Teren situat în municipiului Dorohoi - str. Mihail Kogalniceanu	29	126,54	3.669,66	2026	Domeniul Privat
3	16110004920	1633	Teren Arabil	Teren situat în municipiului Dorohoi, str. Mihail Kogalniceanu	7	126,54	885,78	2026	Domeniul Privat
4	16110004921	1628	Teren Arabil	Teren situat în municipiului Dorohoi - str. Mihail Kogalniceanu	28	126,54	3.543,12	2026	Domeniul Privat
5	16110004922	1629	Teren Arabil	Teren situat în municipiului Dorohoi - str. Mihail Kogalniceanu	79	126,54	9.996,66	2026	Domeniul Privat
6	16110004923	1633	Teren Arabil	Teren situat în municipiului Dorohoi - str. Mihail Kogalniceanu	86	126,54	10.882,44	2026	Domeniul Privat
7	16110004924	934/1	Teren Curți Construcții	Teren situat în municipiului Dorohoi Str. Crișan nr.6	54	126,54	6.833,16	2026	Domeniul Privat
8	16110004925	935/1	Teren Curți Construcții	Teren situat în municipiului Dorohoi Str. Crișan nr.6	41	126,54	5.188,14	2026	Domeniul Privat
9	16110004926	2314	Teren Curți Construcții	Teren situat în municipiului Dorohoi - str. Grigore Ghica nr. F.N.	1040	126,54	131.601,60	2026	Domeniul Privat
10	16110004927	2739	Teren Curți Construcții	Teren situat în municipiului Dorohoi - Lt. Olinescu nr.F.n.	24	126,54	3.036,96	2026	Domeniul Privat
11	16110004928	2259	Teren Curți Construcții	Teren situat în municipiului Dorohoi - Ștefan cel Mare nr. F.N.	23	126,54	2.910,42	2026	Domeniul Privat

12	16110004929	3264	Teren Curți Construcții	Teren situat în municipiului Dorohoi - Aleea Victoria nr. F.N.	21	126.54	#VALUE!	2026	Domeniul Privat
13	16110004930	3175	Teren Curți Construcții	Teren situat în municipiului Dorohoi - str. Lt. Popescu	15	126.54	#VALUE!	2026	Domeniul Privat
14	16110004931	3174	Teren Curți Construcții	Teren situat în municipiului Dorohoi - str. Lt. Popescu	142	126.54	#VALUE!	2026	Domeniul Privat
15	16110004932	3173	Teren Arabil	Teren situat în municipiului Dorohoi - str. Lt. Popescu	24	126.54	#VALUE!	2026	Domeniul Privat
16	16110004933	1196	Teren Arabil	Teren situat în municipiului Dorohoi - str. Stefan cel Mare	540	126.54	#VALUE!	2026	Domeniul Privat
17	16110004934	1196	Teren Arabil	Teren situat în municipiului Dorohoi - str. Stefan cel Mare	27	126.54	#VALUE!	2026	Domeniul Privat
			TOTAL		**2242**		**#VALUE!**		

COMISIE SPECIALĂ CONFORM DISPOZIȚIE 237 / 10.07.2026

Președinte,

Primar

ing. Dorin Alexandrescu

Secretarul general al unității administrativ-teritoriale, jr. Ciprian Donotariu

Director executiv, ec. Daniela Maricela Murărcanu

Arhitect Șef, ing.Cătălin Ilași

Director Patrimoniu, Sava Daniel Corolea Ungureanu

Compartiment juridic-contencios, jr. Lavinia Alexandra Molocea Teleaga

Compartiment Registru Agricol, ref. Andrei Ovidiu Rumega

CONSILIUL LOCAL AL MUNICIPIULUI DOROHOI
GRIGORE GHICA 34
715200 - DOROHOI
BOTOŞANI - ROMÂNIA
www.primariadorohoi.ro
Fax: +40(231)611310
Tel.: +40(231)610133
e-mail: primariadorohoi@primariadorohoi.ro
ROMÂNIA

PROIECT

Înregistrat cu nr. 204 din 22.09.26

HOTĂRÂRE

privind introducerea unor suprafețe de teren în domeniului privat al municipiului Dorohoi

Consiliul Local al Municipiului Dorohoi, județul Botosani, întrunit în şedinţa ordinară în data de 24.09.2026,

ţinând cont de referatul de aprobare nr. din 18.09.2026,

analizând raportul de specialitate înregistrat la nr. nr. 9601 din 18.09.2026, întocmit de Direcția Patrimoniu, prin care se supune aprobării Consiliului Local introducerea în inventarul domeniului privat al municipiului Dorohoi a unui număr de 18 terenuri cu o suprafață totală de **2242** mp, avand o valoare de inventar de **283.702,68** lei,

avand în vedere prevederile art.129 alin(2), litera „c„ din Ordonanța de Urgență nr. 57/2019, privind Codul Administrativ,

procesul verbal nr. nr. 9601 din 18.09.2026 al Comisiei speciale de inventariere a domeniului public şi privat al municipiului Dorohoi numită prin dispoziția nr. 113/19.02.2025,

vazând raportul de specialitate al comisiilor de specialitate din cadrul Consiliului Local al Municipiului Dorohoi,

în temeiul art. 139 alin(3) lit. g din Ordonanța de Urgență nr. 57/2019, privind Codul Administrativ,

hotărăşte:

Art. 1 Se aprobă introducerea în domeniului privat al municipiului Dorohoi a unui număr de 18 poziții, în suprafață totală de **2242** mp, avand o valoare de inventar de **283.702,68** lei conform ANEXEI nr. 1, parte integrantă din prezenta hotărâre.

Art. 2. Bunurile aprobate prin art. 1 vor fi înregistrate în evidenţa contabilă a municipiului Dorohoi.

Art. 3. Primarul Municipiului Dorohoi, prin Direcţia Patrimoniu şi Direcţia Economică va duce la îndeplinire prevederile prezentei hotărâri.

Art. 4. Prezenta hotărâre se va comunica:

- Instituţiei Prefectului - Judeţul Botoşani;
- Primarului Municipiului Dorohoi;
- Direcţiei Economice;
- Direcţiei Patrimoniu;
- Direcţie Taxe şi Impozite Locale;
- Mass-mediei locale.

Iniţiator,

Primar,

ing. Dorin Alexandrescu

Avizat de legalitate,

Secretar General UAT,

jr. Ciprian Dohotariu

CONSILIUL LOCAL AL MUNICIPIULUI DOROHOI

GRIGORE GHICA 34
715200 - DOROHOI
BOTOŞANI - ROMÂNIA
www.primariadorohoi.ro

Fax: +40(231)611310
Tel.: +40(231)610133
e-mail: primariadorohoi@primariadorohoi.ro

CONSILIUL LOCAL AL MUNICIPIULUI DOROHOI
ROMÂNIA

Nr.9601 din 18.09.2026

REFERAT DE APROBARE

privind introducerea unor suprafeţe de teren în domeniului privat al municipiului Dorohoi

Avand în vedere că pentru a putea intabula şi pentru a putea înscrie în cartea funciară terenuri identificate ca aparţinand domeniului privat, dar care nu sunt inventariate, se impune introducerea unor suprafeţe de teren în domeniului privat,

Ţinand cont de Procesul Verbal nr.9601 din 18.09.2026, a Comisiei numită prin Dispoziţia Primarului nr. 113/19.02.2025, cu privire la constituirea comisiei speciale de inventariere a domeniului public şi privat al Municipiului Dorohoi şi numirea membrilor supleanţi pentru fiecare membru al comisiei speciale, conform prevederilor Hotărârii nr. 392/2020 - privind întocmirea inventarului bunurilor care alcătuiesc domeniul public şi privat al comunelor, al oraşelor, al municipiilor şi al judeţelor

Se aprobă introducerea următoarelor suprafeţe de teren în domeniului privat al municipiului Dorohoi astfel:

Nr. crt.	Cod clasificare	P.C.	Denumirea bunului	Elemente de identificare	Suprafaţă mp	Preţ lei/mp	Valoarea de inventar - lei -	Anul Dobândirii / Dării în folosinţă	Situaţia Juridică
1	16110004918	1628	Teren Arabil	Teren situat în municipiului Dorohoi -	62	126.54	7,845.48	2026	Domeniul Privat
2	16110004919	1629	Teren Arabil	Teren situat în municipiului Dorohoi -	29	126.54	3,669.66	2026	Domeniul Privat
3	16110004920	1633	Teren Arabil	Teren situat în municipiului Dorohoi	7	126.54	885.78	2026	Domeniul Privat
4	16110004921	1628	Teren Arabil	Teren situat în municipiului Dorohoi -	28	126.54	3,543.12	2026	Domeniul Privat
5	16110004922	1629	Teren Arabil	Teren situat în municipiului Dorohoi -	79	126.54	9,996.66	2026	Domeniul Privat
6	16110004923	1633	Teren Arabil	Teren situat în municipiului Dorohoi	86	126.54	10,882.44	2026	Domeniul Privat
7	16110004924	934/1	Terene Curţi Construcţii	Teren situat în municipiului Dorohoi Str. Crişan nr.6	54	126.54	6,833.16	2026	Domeniul Privat
8	16110004925	935/1	Terene Curţi Construcţii	Teren situat în municipiului Dorohoi Str. Crişan nr.6	41	126.54	5,188.14	2026	Domeniul Privat

9	16110004926	2314	Terene Curți Construcții	Teren situat în municipiului Dorohoi - str. Grigore Ghica nr. F.N.	1040	126.54	131,601.60	2026	Domeniul Privat
10	16110004927	2739	Terene Curți Construcții	Teren situat în municipiului Dorohoi - Lt. Olinescu nr.F.n.	24	126.54	3,036.96	2026	Domeniul Privat
11	16110004928	2259	Terene Curți Construcții	Teren situat în municipiului Dorohoi - Ștefan cel Mare nr. F.N.	23	126.54	2,910.42	2026	Domeniul Privat
12	16110004929	3264	Terene Curți Construcții	Teren situat în municipiului Dorohoi - Aleea Victoria nr. F.N.	21	126.54	2,657.34	2026	Domeniul Privat
13	16110004930	3175	Terene Curți Construcții	Teren situat în municipiului Dorohoi -	15	126.54	1,898.10	2026	Domeniul Privat
14	16110004931	3174	Terene Curți Construcții	Teren situat în municipiului Dorohoi -	142	126.54	17,968.68	2026	Domeniul Privat
15	16110004932	3173	Terene Arabil	Teren situat în municipiului Dorohoi -	24	126.54	3,036.96	2026	Domeniul Privat
16	16110004933	1196	Teren Arabil	Teren situat în municipiului Dorohoi -	540	126.54	68,331.60	2026	Domeniul Privat
17	16110004934	1196	Teren Arabil	Teren situat în municipiului Dorohoi -	27	126.54	3,416.58	2026	Domeniul Privat
18	16110004935				**TOTAL**				**2242**

Având în vedere cele prezentate mai sus, inițiez și propun spre aprobare Consiliului Local Dorohoi prezentul proiect de hotărare.

PRIMAR,

ing. Dorin Alexandrescu

CONSILIUL LOCAL AL MUNICIPIULUI DOROHOI

GRIGORE GHICA 34
715200 - DOROHOI
BOTOŞANI - ROMÂNIA
www.primariadorohoi.ro

Fax: +40(231)611310
Tel.: +40(231)610133
e-mail: primariadorohoi@primariadorohoi.ro

CONSILIUL LOCAL AL MUNICIPIULUI DOROHOI
ROMÂNIA

Nr.9601 din 18.09.2026

Se aprobă,
Primar
ing.Dorin Alexandrescu

RAPORT DE SPECIALITATE

privind introducerea unor suprafețe de teren în domeniului privat al municipiului Dorohoi

Avand în vedere că pentru a putea intabula terenurile şi pentru a putea înscrie în cartea funciară terenuri identificate ca aparţinand domeniului privat, dar care nu sunt inventariate, se impune introducerea unor suprafețe de teren în domeniului privat,

Ținand cont de Procesul Verbal nr. 9601 din 18.09.2026, a Comisiei numită prin Dispoziția Primarului 113/19.02.2025, cu privire la constituirea comisiei speciale de inventariere a domeniului public şi privat al Municipiului Dorohoi şi numirea membrilor supleanți pentru fiecare membru al comisiei speciale, conform prevederilor Hotărârii nr. 392/2020 - privind întocmirea inventarului bunurilor care alcătuiesc domeniul public şi privat al comunelor, al orașelor, al municipiilor și al județelor,

Se aprobă introducerea următoarelor suprafețe de teren în domeniului privat al municipiului Dorohoi astfel:

Nr. crt.	Cod clasificare	P.C.	Denumirea bunului	Elemente de identificare	Suprafață mp	Preț lei/mp	Valoarea de inventar - lei -	Anul Dobândirii / Dării în folosință	Situația Juridică
1	16110004918	1628	Teren Arabil	Teren situat în municipiului Dorohoi -	62	126.54	7,845.48	2026	Domeniul Privat
2	16110004919	1629	Teren Arabil	Teren situat în municipiului Dorohoi -	29	126.54	3,669.66	2026	Domeniul Privat
3	16110004920	1633	Teren Arabil	Teren situat în municipiului Dorohoi	7	126.54	885.78	2026	Domeniul Privat
4	16110004921	1628	Teren Arabil	Teren situat în municipiului Dorohoi -	28	126.54	3,543.12	2026	Domeniul Privat
5	16110004922	1629	Teren Arabil	Teren situat în municipiului Dorohoi -	79	126.54	9,996.66	2026	Domeniul Privat
6	16110004923	1633	Teren Arabil	Teren situat în municipiului Dorohoi	86	126.54	10,882.44	2026	Domeniul Privat

7	16110004924	934/1	Terene Curți Construcții	Teren situat în municipiului Dorohoi Str. Crișan nr.6	54	126.54	6,833.16	2026	Domeniul Privat
8	16110004925	935/1	Terene Curți Construcții	Teren situat în municipiului Dorohoi Str. Crișan nr.6	41	126.54	5,188.14	2026	Domeniul Privat
9	16110004926	2314	Terene Curți Construcții	Teren situat în municipiului Dorohoi - str. Grigore Ghica nr. F.N.	1040	126.54	131,601.60	2026	Domeniul Privat
10	16110004927	2739	Terene Curți Construcții	Teren situat în municipiului Dorohoi - Lt. Olinescu nr.F.n.	24	126.54	3,036.96	2026	Domeniul Privat
11	16110004928	2259	Terene Curți Construcții	Teren situat în municipiului Dorohoi - Ștefan cel Mare nr. F.N.	23	126.54	2,910.42	2026	Domeniul Privat
12	16110004929	3264	Terene Curți Construcții	Teren situat în municipiului Dorohoi - Aleea Victoria nr. F.N.	21	126.54	2,657.34	2026	Domeniul Privat
13	16110004930	3175	Terene Curți Construcții	Teren situat în municipiului Dorohoi -	15	126.54	1,898.10	2026	Domeniul Privat
14	16110004931	3174	Terene Curți Construcții	Teren situat în municipiului Dorohoi -	142	126.54	17,968.68	2026	Domeniul Privat
15	16110004932	3173	Terene Arabil	Teren situat în municipiului Dorohoi -	24	126.54	3,036.96	2026	Domeniul Privat
16	16110004933	1196	Teren Arabil	Teren situat în municipiului Dorohoi -	540	126.54	68,331.60	2026	Domeniul Privat
17	16110004934	1196	Teren Arabil	Teren situat în municipiului Dorohoi -	27	126.54	3,416.58	2026	Domeniul Privat
18	16110004935				**TOTAL**				**2242**

Facem precizarea că suprafețele de teren supuse introducerii în domeniul privat al municipiului Dorohoi, nu au fost puse la dispoziția Comisiei Locale de Fond Funciar, și nu sunt litigii înregistrate pe rolul instanțelor de judecată.

Având în vedere cele prezentate mai sus propun spre aprobare prezentul proiect de hotărare.

Director Patrimoniu,

ing. Sava-Daniel Corolea-Ungureanu

PRIMĂRIA
MUNICIPIULUI DOROHOI
GRIGORE GHICA 34
715200 - DOROHOI
BOTOŞANI - ROMÂNIA
www.primariadorohoi.ro
Fax: +40(231)611310
Tel.: +40(231)610133
e-mail: primariadorohoi@primariadorohoi.ro
ROMÂNIA

Nr.9601 din 18.09.2026

PROCES VERBAL
încheiat astăzi 18.09.2026

Comisia numită prin Dispoziția Primarului nr. 113/19.02.2025, cu privire la constituirea comisiei speciale de inventariere a domeniului public şi privat al Municipiului Dorohoi şi numirea membrilor supleanți pentru fiecare membru al comisiei speciale, conform prevederilor Hotărârii nr. 392/2020 - privind întocmirea inventarului bunurilor care alcătuiesc domeniul public și privat al comunelor, al oraşelor, al municipiilor şi al județelor,

avînd în vedere că pentru a putea intabula terenurile şi pentru a putea înscrie în cartea funciară terenuri identificate ca aparținand domeniului privat, dar care nu sunt inventariate, se impune introducerea unor suprafețe de teren în domeniului privat,

Constatăm că este necesară introducerea în domeniul privat al UAT Dorohoi, după cum urmează:

Nr. crt.	Cod clasificare	P.C.	Denumirea bunului	Elemente de identificare	Suprafață mp	Preț lei/mp	Valoarea de inventar - lei -	Anul Dobândiri i / Dării în folosință	Situați Juridic
1	16110004918	1628	Teren Arabil	Teren situat în municipiului Dorohoi -	62	126.54	7,845.48	2026	Domeni Privat
2	16110004919	1629	Teren Arabil	Teren situat în municipiului Dorohoi -	29	126.54	3,669.66	2026	Domeni Privat
3	16110004920	1633	Teren Arabil	Teren situat în municipiului Dorohoi	7	126.54	885.78	2026	Domeni Privat
4	16110004921	1628	Teren Arabil	Teren situat în municipiului Dorohoi -	28	126.54	3,543.12	2026	Domeni Privat
5	16110004922	1629	Teren Arabil	Teren situat în municipiului Dorohoi -	79	126.54	9,996.66	2026	Domeni Privat

6	16110004923	1633	Teren Arabil	Teren situat în municipiului Dorohoi	86	126.54	10,882.44	2026	Domeni Privat
7	16110004924	934/1	Terene Curți Construcții	Teren situat în municipiului Dorohoi Str. Crișan nr.6	54	126.54	6,833.16	2026	Domeni Privat
8	16110004925	935/1	Terene Curți Construcții	Teren situat în municipiului Dorohoi Str. Crișan nr.6	41	126.54	5,188.14	2026	Domeni Privat
9	16110004926	2314	Terene Curți Construcții	Teren situat în municipiului Dorohoi - str. Grigore Ghica nr. F.N.	1040	126.54	131,601.60	2026	Domeni Privat
10	16110004927	2739	Terene Curți Construcții	Teren situat în municipiului Dorohoi - Lt. Olinescu nr.F.n.	24	126.54	3,036.96	2026	Domeni Privat
11	16110004928	2259	Terene Curți Construcții	Teren situat în municipiului Dorohoi - Ștefan cel Mare nr. F.N.	23	126.54	2,910.42	2026	Domeni Privat
12	16110004929	3264	Terene Curți Construcții	Teren situat în municipiului Dorohoi - Alcea Victoria nr. F.N.	21	126.54	2,657.34	2026	Domeni Privat
13	16110004930	3175	Terene Curți Construcții	Teren situat în municipiului Dorohoi -	15	126.54	1,898.10	2026	Domeni Privat
14	16110004931	3174	Terene Curți Construcții	Teren situat în municipiului Dorohoi -	142	126.54	17,968.68	2026	Domeni Privat
15	16110004932	3173	Terene Arabil	Teren situat în municipiului Dorohoi -	24	126.54	3,036.96	2026	Domeni Privat
16	16110004933	1196	Teren Arabil	Teren situat în municipiului Dorohoi -	540	126.54	68,331.60	2026	Domeni Privat
17	16110004934	1196	Teren Arabil	Teren situat în municipiului Dorohoi -	27	126.54	3,416.58	2026	Domeni Privat
18	16110004935			**TOTAL**					**2242**

Drept pentru care s-a încheiat şi semnat prezentul proces-verbal

Președinte,

Primarul municipiului Dorohoi

ing. Dorin Alexandrescu

Secretar General al municipiului Dorohoi- jr. Ciprian Dohotariu

Director executiv - ec. Daniela Maricela Murăreanu

Arhitect Şef - ing. Cătălin Ilaşi

Director Patrimoniu - ing. Sava Daniel Corolea Ungureanu

Compartiment juridic - contencios - jr. Lavinia Alexandra Molocea Teleaga

Compartiment Registru Agricol- ref. Andrei Ovidiu Rumega


Anexa nr. 16

Plan de amplasament şi delimitare a imobilului

Scara 1:200

Nr. cadastral	Suprafaţa măsurată a imobilului (mp)	Adresa imobilului
------	**98**	**Intravilan Pc-1628, Pc-1629, Pc-1633, municipiul Dorohoi**

Nr. Cartea Funciară	Unitatea Administrativ Teritorială (UAT)
-----	**DOROHOI**

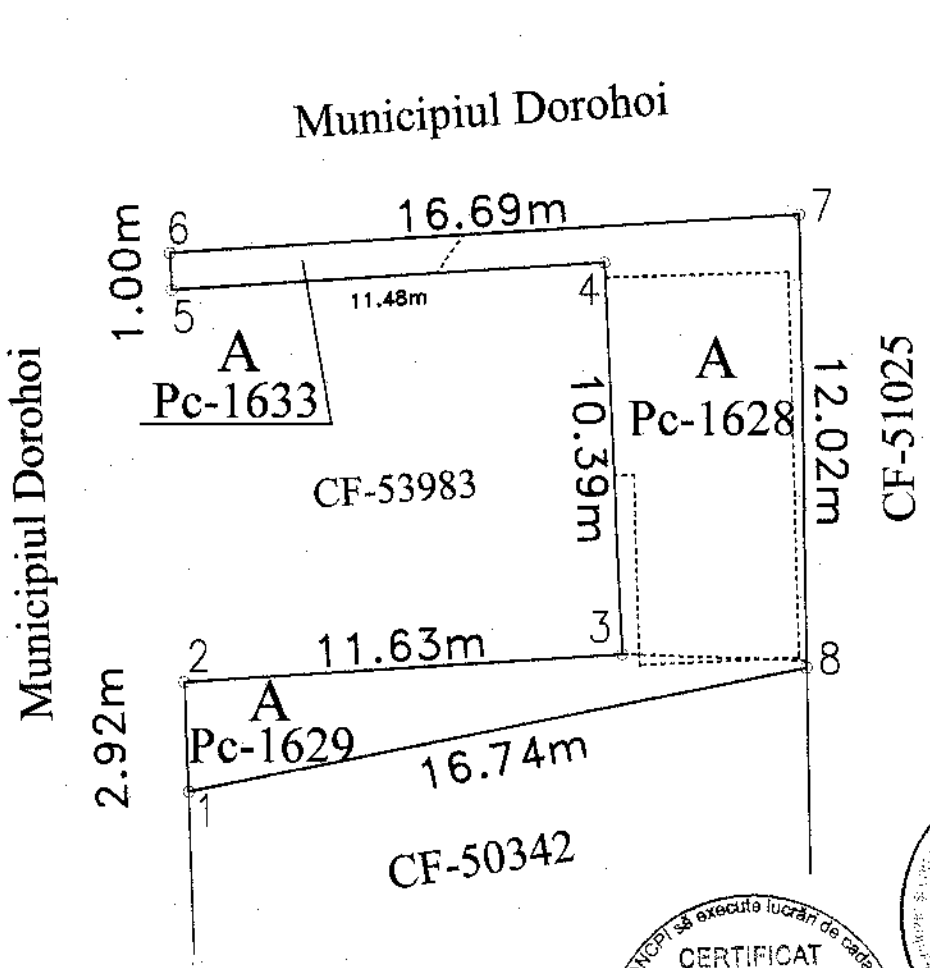

CERTIFICAT DE AUTORIZARE Seria RO- BT- F Nr. 0099 COHAL CĂTĂLIN

A. Date referitoare la teren			
Nr. parcelă	Categorie de folosinţă	Suprafaţa (mp)	Menţiuni
1628	**A**	**62**	Imobil parţial împrejmuit.
1629	**A**	**29**	
1633	**A**	**7**	
Total		**98**	-

B. Date referitoare la construcţii			
Cod	Destinaţia	Suprafaţa cons-truită la sol (mp)	Menţiuni
-	-	-	-
-		-	-

Suprafaţa totală măsurată a imobilului = 98 mp

Executant, PFA Ing. Cohal Cătălin **Cat. B, Seria RO-BT-F, Nr. 0099** Confirm executarea măsurătorilor la teren, corectitudinea întocmirii documentaţiei cadastrale şi corespondenţa acesteia cu realitatea din teren. Semnătura şi ştampila Data: 20.08.2026	**Inspector,** Confirm introducerea imobilului în baza de date integrată şi atribuirea numărului cadastral. Semnătura şi parafa Data: ..... Ştampila BCPI


Anexa nr. 16

Plan de amplasament şi delimitare a imobilului

Scara 1:200

Nr. cadastral	Suprafaţa măsurată a imobilului (mp)	Adresa imobilului
------	**193**	**Intravilan Pc-1629, Pc-1632, Pc-1633, municipiul Dorohoi**

Nr. Cartea Funciară	Unitatea Administrativ Teritorială (UAT)
-----	**DOROHOI**

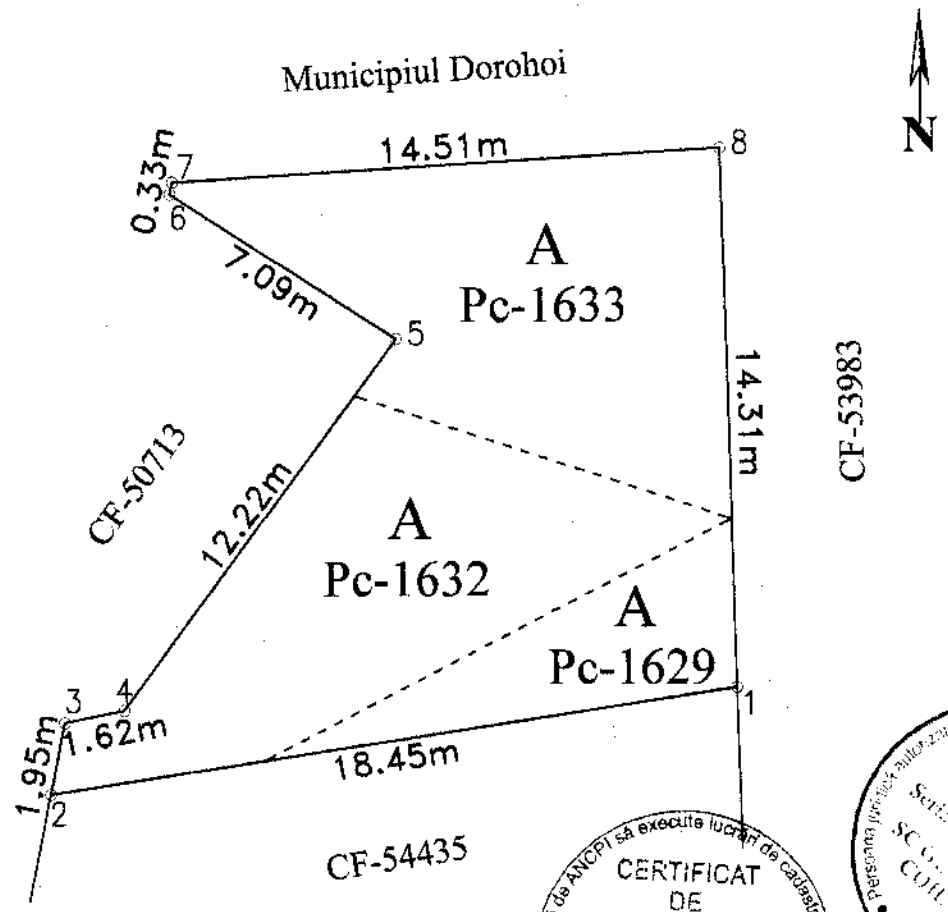

CERTIFICAT DE AUTORIZARE Seria RO- BT- F Nr. 0099 COHAL CĂTĂLIN

A. Date referitoare la teren			
Nr. parcelă	Categorie de folosinţă	Suprafaţa (mp)	Menţiuni
1629	**A**	**28**	Imobil parţial împrejmuit.
1632	**A**	**79**	
1633	**A**	**86**	
Total		**193**	-

B. Date referitoare la construcţii			
Cod	Destinaţia	Suprafaţa cons-truită la sol (mp)	Menţiuni
-	-	-	-
-		-	-

Suprafaţa totală măsurată a imobilului = 193 mp

Executant, PFA Ing. Cohal Cătălin **Cat. B, Seria RO-BT-F, Nr. 0099** Confirm executarea măsurătorilor la teren, corectitudinea întocmirii documentaţiei cadastrale şi corespondenţa acesteia cu realitatea din teren. Semnătura şi ştampila Data: 20.08.2026	**Inspector,** Confirm introducerea imobilului în baza de date integrată şi atribuirea numărului cadastral. Semnătura şi parafa Data: ..... Ştampila BCPI


Anexa nr. 16

Plan de amplasament şi delimitare a imobilului

Scara 1:100

Nr. cadastral	Suprafaţa măsurată a imobilului (mp)	Adresa imobilului
------	**95**	**Intravilan Pc-934/1 şi Pc-935/1, strada Crişan nr.6, municipiul Dorohoi**

Nr. Cartea Funciară	Unitatea Administrativ Teritorială (UAT)
-----	**DOROHOI**

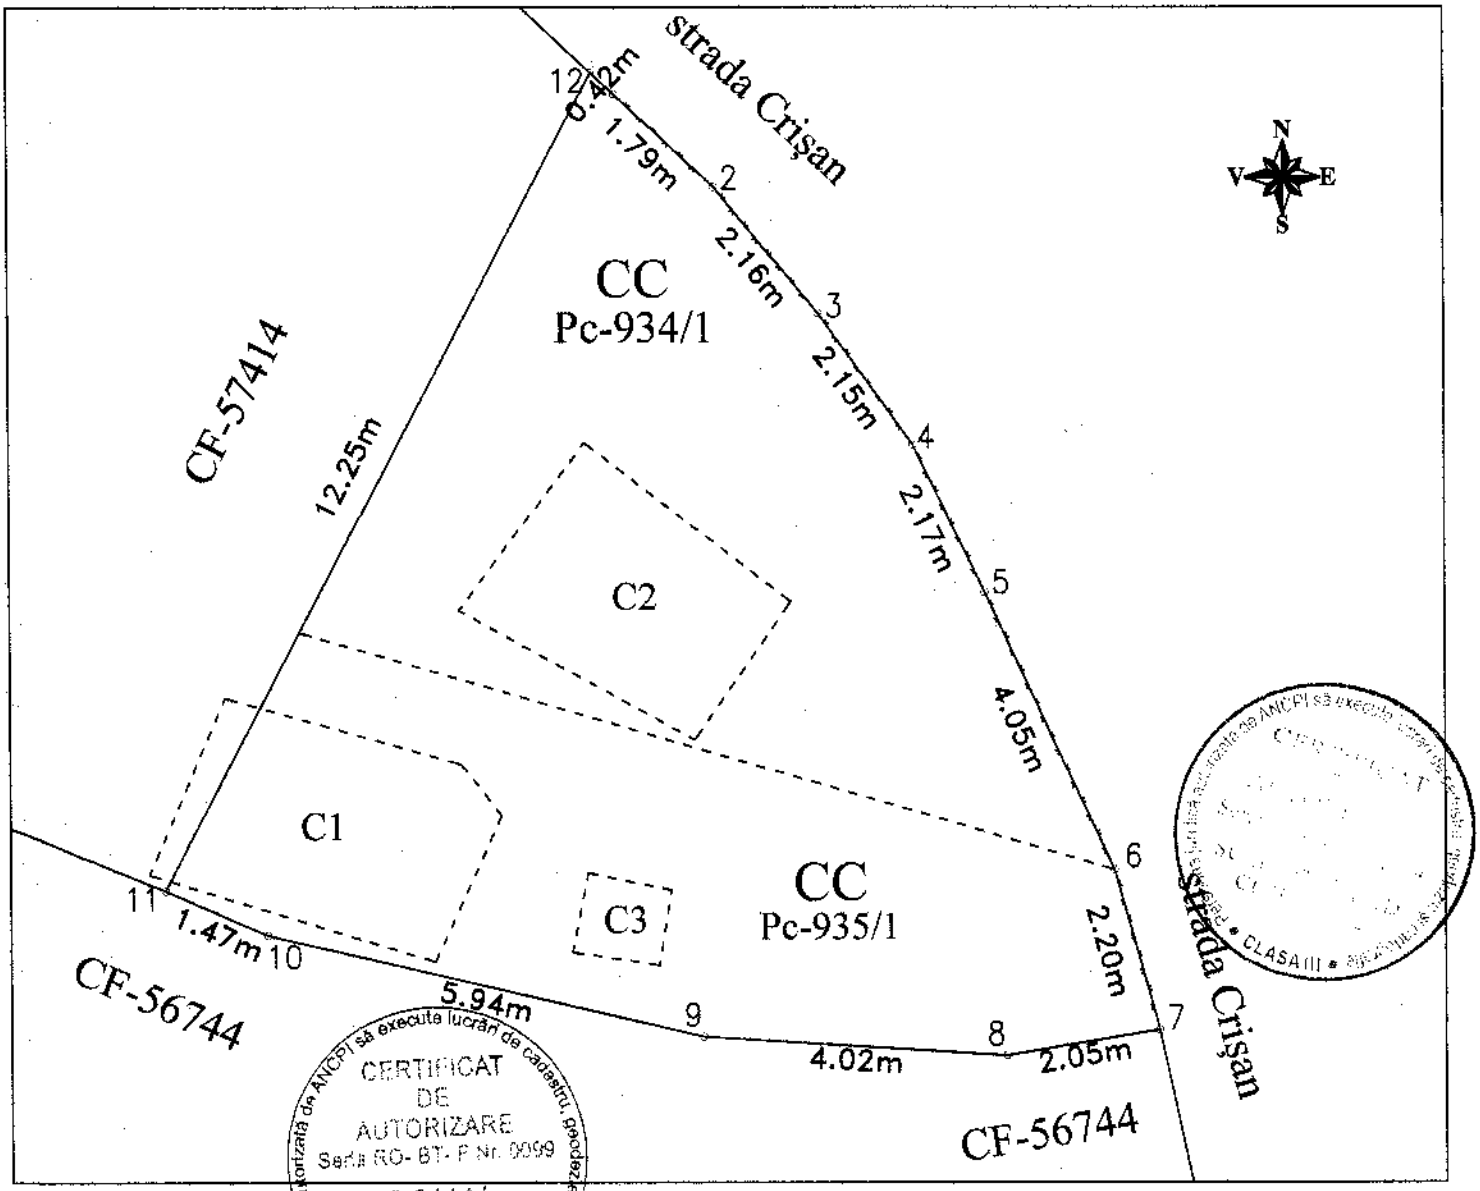

A. Date referitoare la teren			
Nr. parcelă	Categorie de folosinţă	Suprafaţa (mp)	Menţiuni
934/1	**CC**	**54**	Imobil parţial împrejmuit.
935/1	**CC**	**41**	
Total		**95**	-

B. Date referitoare la construcţii			
Cod	Destinaţia	Suprafaţa construită la sol (mp)	Menţiuni
C1, C2, C3	**CA**	-	**Construcţii existente** – fără acte.

Suprafaţa totală măsurată a imobilului = 95 mp


Executant, PFA Ing. Cohal Cătălin **Cat. B, Seria RO-BT-F, Nr. 0099** Confirm executarea măsurătorilor la teren, corectitudinea întocmirii documentaţiei cadastrale şi corespondenţa acesteia cu realitatea din teren. Semnătura şi ştampila Data: 20.08.2026	**Inspector,** Confirm introducerea imobilului în baza de date integrată şi atribuirea numărului cadastral. Semnătura şi parafa Data: ..... Ştampila BCPI

Plan de amplasament şi delimitare a imobilului

Scara 1: 500

Nr. cadastral	Suprafaţa măsurată a imobilului (mp)	Adresa imobilului
------	**1040**	**strada Grigore Ghica nr.F.N., municipiul Dorohoi, judeţul Botoşani**

Nr. Cartea Funciară	Unitatea Administrativ Teritorială (UAT)
------	**DOROHOI**

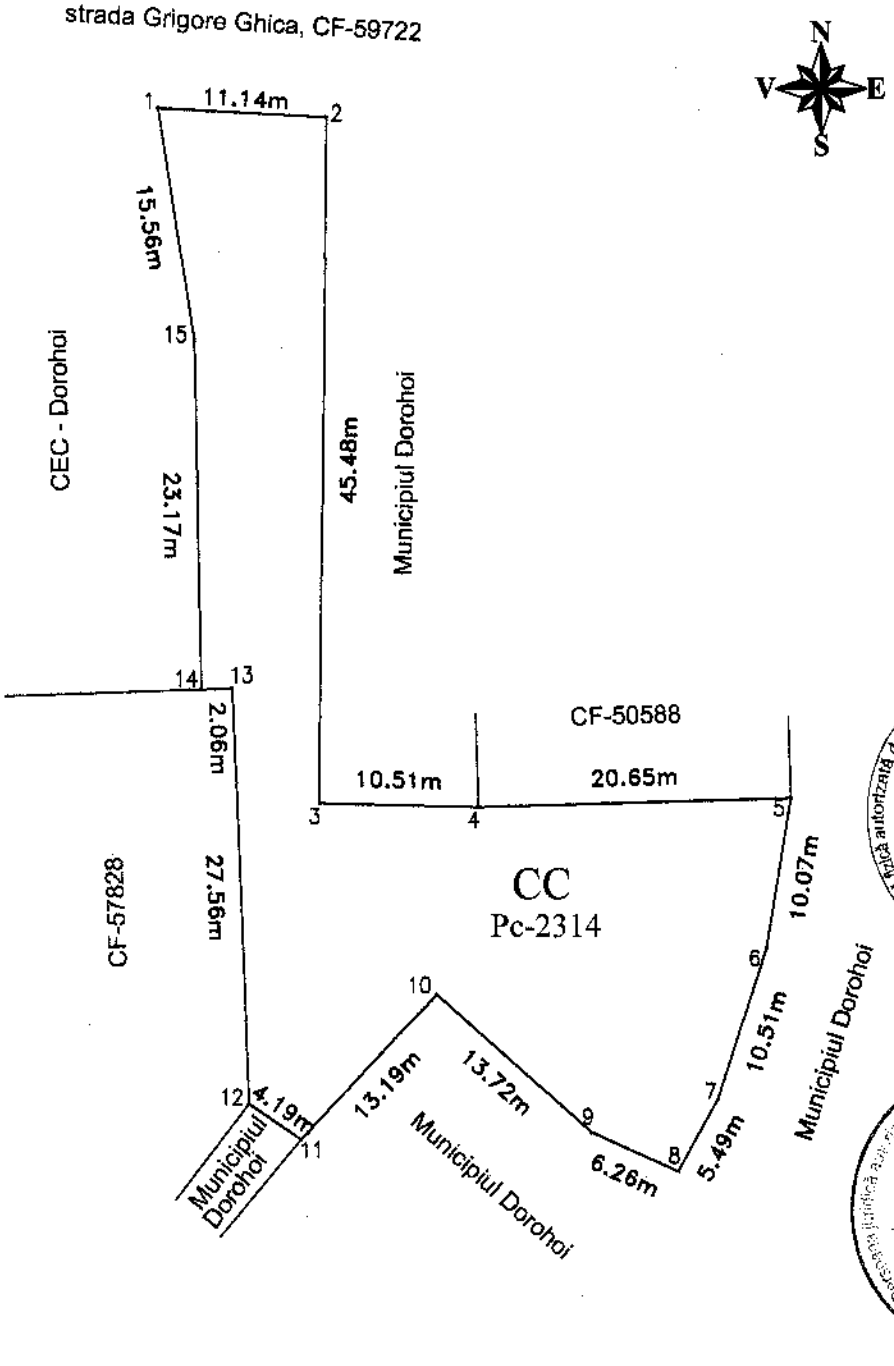

CERTIFICAT DE AUTORIZARE Seria RO- BT- F Nr. 0099 COHAL CĂTĂLIN • CATEGORIA B •

CERTIFICAT DE AUTORIZARE SC GEOTOP CAD COHAL SRL • CLASA III •

A. Date referitoare la teren			
Nr. parcelă	Categoriede folosinţă	Suprafaţa (mp)	Menţiuni
2314	**CC**	**1040**	-
Total		**1040**	-

B. Date referitoare la construcţii			
Cod	Destinaţia	Suprafaţa construită la sol (mp)	Menţiuni

Suprafaţa totală măsurată a imobilului = 1040 mp


Executant, SC GEOTOP CAD COHAL SRL **Ing. Cohal Cătălin** Confirm executarea măsurătorilor la teren, corectitudinea întocmirii documentaţiei cadastrale şi corespondenţa acesteia cu realitatea din teren. Semnătura şi ştampila Data: 20.08.2026	**Inspector,** Confirm introducerea imobilului în baza de date integrată şi atribuirea numărului cadastral. Semnătura şi parafa Data: ..... Ştampila BCPI

PLAN DE AMPLASAMENT ŞI DELIMITARE A IMOBILULUI

SCARA 1:200

Nr. Cadastral	Sup. măsurată (m²)	Adresa imobilului
	24.00	Mun. Dorohoi, Strada Lt. Olinescu, PC 2739 - baterie garaj

Nr. Carte Funciară	Unitatea Administrativ Teritorială (UAT)
	Dorohoi

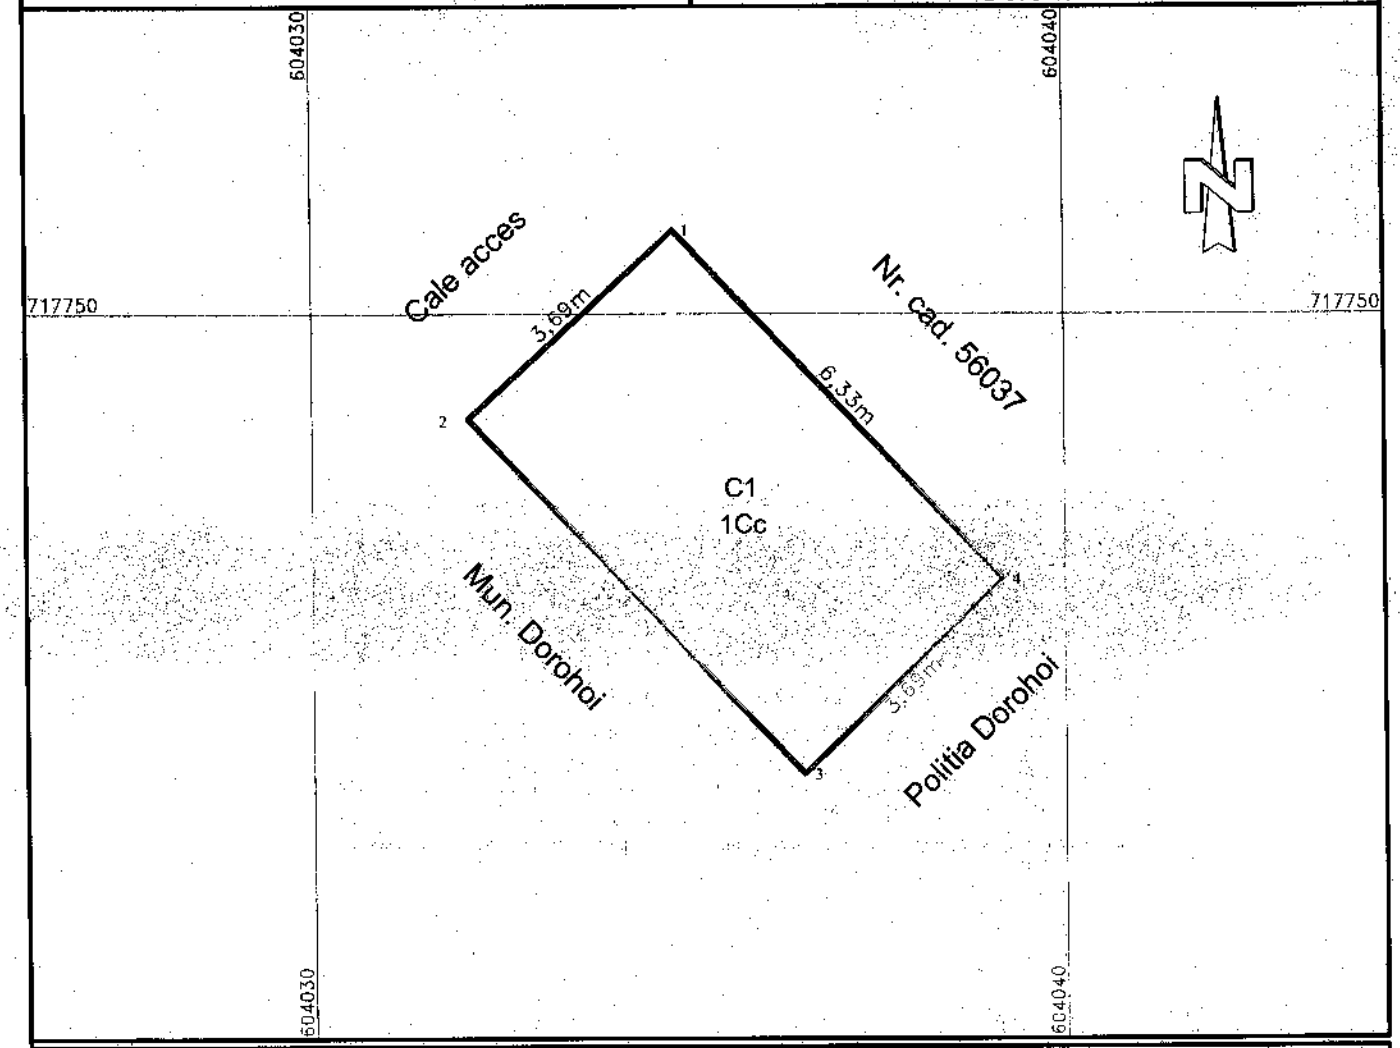

A. DATE REFERITOARE LA TEREN

Nr. Parcelă	Cat. de folosinţă	Suprafaţa (m²)	Menţiuni
2739	Cc	24.00	Teren concesionat aferent constructiei.
-	-	-	
Total:		24.00	-

B. DATE REFERITOARE LA CONSTRUCŢII

Cod	Destinaţie	Suprafaţă (m²)	Menţiuni
C1	CA	24.00	Garaj (P), Sc=Sdc=24.00 mp, edificat in anul 1978.
Total:		24.00	-

Suprafaţa totală măsurată a imobilului = 24 m²

Suprafaţa din acte = 24 m²

Executant:

Confirm executarea măsurătorilor la teren, corectitudinea întocmirii documentaţiei cadastrale şi corespondenţa acesteia cu realitatea din teren.

Ing. Ghidersa Bogdan - Seria RO-BT-P, nr. 0137, Categoria C

Data: 16.06.2026

Inspector:


Confirm introducerea imobilului în baza de date intergată şi atribuirea numărului cadastral.

Semnătura şi parafă:

Plan de Amplasament si Delimitare a Imobilului

Scara 1:100

Numar Cadastral	Suprafata teren(mp)	Adresa imobilului	
	23	str. Stefan cel Mare, nr. FN, municipiul Dorohoi, jud. Botoșani	
Carte funciara nr.		UAT	DOROHOI

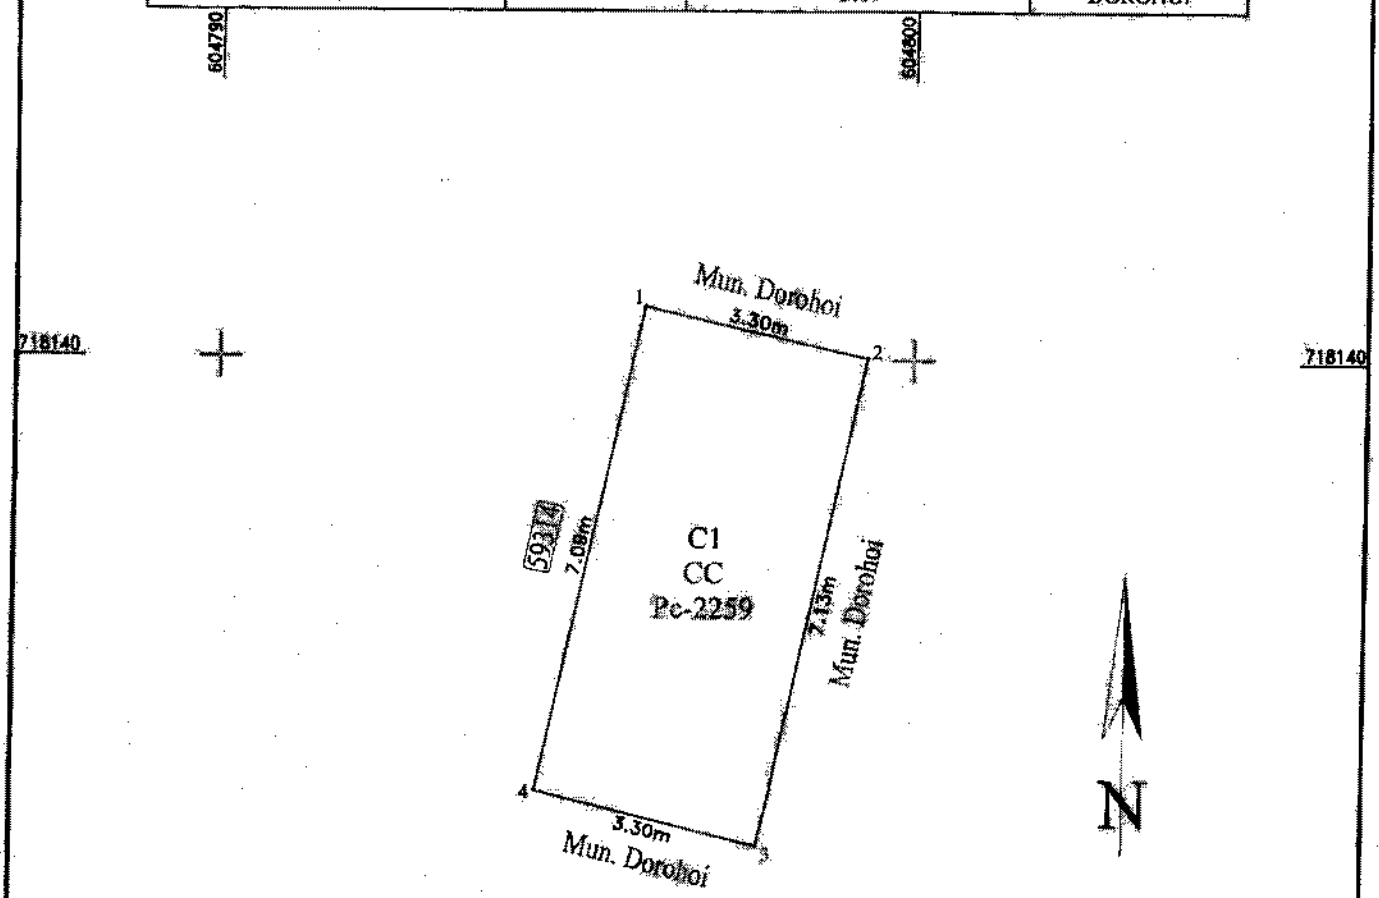

A. Date referitoare la teren			
Nr.parcela	Categoria de folosinta	Suprafata (mp)	Mentiuni
2259	CC	23	Teren neimprejmuit
Total		23	

B. Date referitoare la constructii			
Cod constructie	Destinatia	Suprafata construita la sol(mp)	Mentiuni
C1	CA	23.46	Garaj P, S. construita desfasurata = 23.46 mp, anul 2003
Total		23.46	

Suprafata totala masurata a imobilului = 23 mp

Suprafata din act = 23 mp

CERTIFICAT DE AUTORIZARE Seria RO-BT-F Nr. 0165 P.F.A. TIBERIU-IONUT

Executant
P.F.A. Lupu Tiberiu-Ionut
Aut. seria RO-BT-F, Nr. 0165
Confirm executarea măsurătorilor la teren, corectitudinea întocmirii documentației cadastrale și corespondența acesteia cu realitatea din teren
Semnătura și stampila

Data: Martie 2026

Inspector
Confirm introducerea imobilului în baza de date integrată și atribuirea numărului cadastral

Semnătura și parafa

Data.....

Plan de Amplasament si Delimitare a Imobilului


Scara 1:100

Numar Cadastral	Suprafata teren(mp)	Adresa imobilului	
	21	Aleea Victoria, nr. FN, municipiul Dorohoi, jud. Botosani	
Carte funciara nr.		UAT	DOROHOI

604860

604870

717200

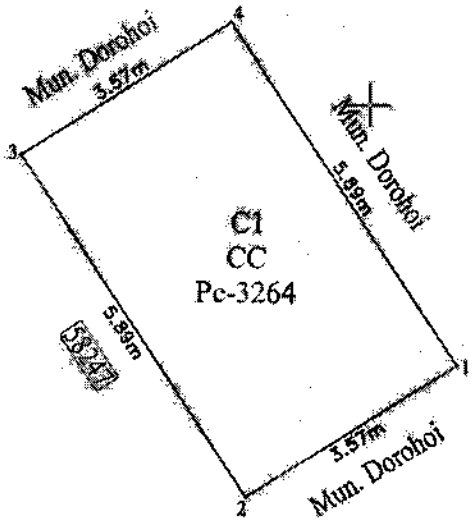



717200

604860

604870

A. Date referitoare la teren			
Nr.parcela	Categoria de folosinta	Suprafata (mp)	Mentiuni
3264	CC	21	Teren neimprejmuit
Total		21	

B. Date referitoare la constructii			
Cod constructie	Destinatia	Suprafata construita la sol(mp)	Mentiuni
C1	CA	21.00	Garaj P, S. construita desfasurata = 21 mp, anul 1996
Total		21.00	
Suprafata totala masurata a imobilului = 21 mp			
Suprafata din act = 21 mp			

Executant
P.F.A. Lupu Tiberiu-Ionut
Aut. seria RO-BT-F, Nr. 0165
Confirm executarea masuratorilor la teren, corectitudinea intocmirii documentatiei cadastrale si corespondenta acesteia cu realitatea din teren
Semnătura și ștampila

Data: Aprilie 2026

CERTIFICAT DE AUTORIZARE SERIA RO-BT-F LUPU TIBERIU-IONUT CADASTRU

Inspector
Confirm introducerea imobilului în baza de date integrată și atribuirea numărului cadastral


Semnătura și parafa

Data.....

Plan de Amplasament si Delimitare a Imobilului

Scara 1:200

Numar Cadastral	Suprafata teren(mp)	Adresa imobilului	
	181	Intravilan mun. Dorohoi, Pc-3173, Pc-3174, Pc-3175, judetul Botosani	
Carte funciara nr.		UAT	DOROHOI

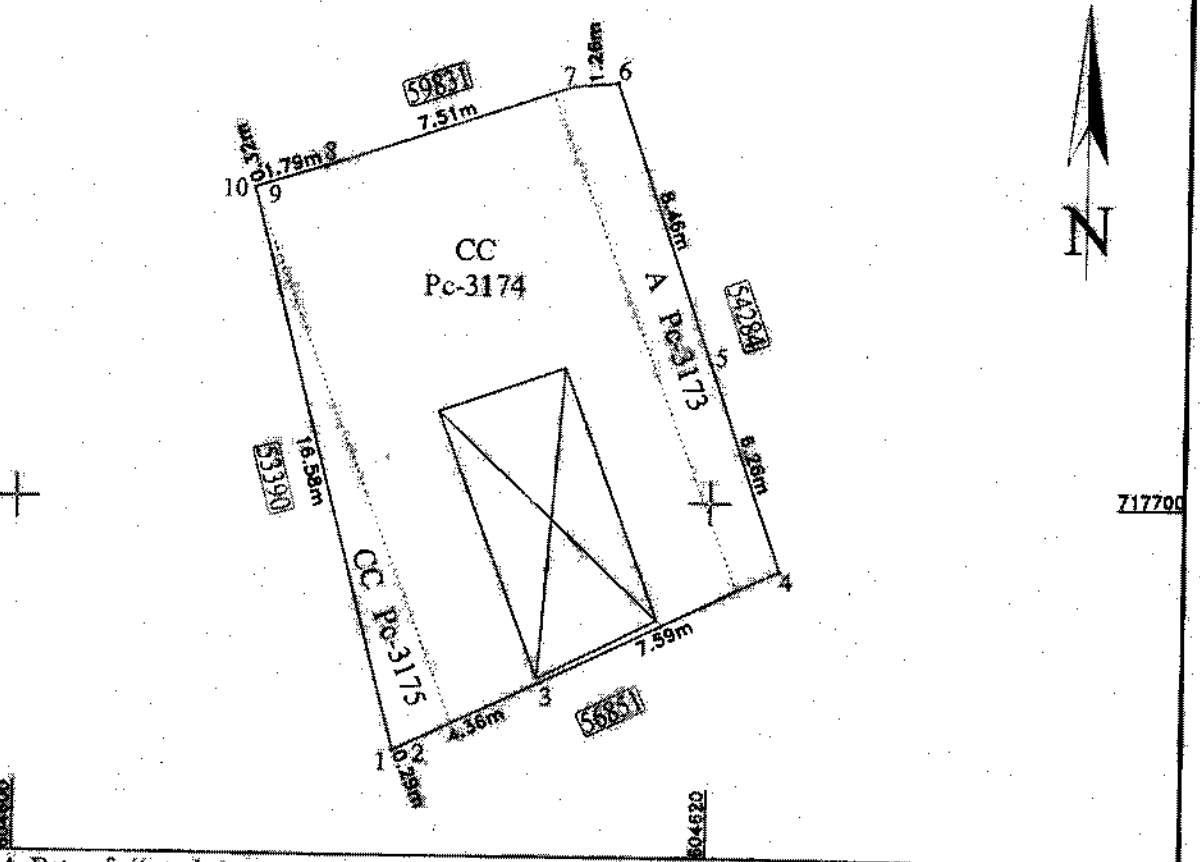

A. Date referitoare la teren			
Nr.parcela	Categoria de folosinta	Suprafata (mp)	Mentiuni
3175	CC	16	Teren imprejmuit
3174	CC	142	
3173	A	24	
Total		181	

B. Date referitoare la constructii			
Cod constructie	Destinatia	Suprafata construita la sol(mp)	Mentiuni
-	-	-	-
Total		-	-

Suprafata totala masurata a imobilului = 181 mp

Executant
P.F.A. Lupu Tiberiu-Ionut
Aut. seria RO-BT-F, Nr. 0165
Confirm executarea măsurătorilor la teren, corectitudinea întocmirii documentației cadastrale și corespondența acesteia cu realitatea din teren
Semnătura și ștampila

Data: Aprilie 2026


Planul de amplasament NU TINE loc de act de proprietate

CERTIFICAT DE AUTORIZARE RO-BT-F 0165 LUPU TIBERIU-IONUT

Plan de Amplasament si Delimitare a Imobilului

Scara 1:500

Numar Cadastral	Suprafata teren(mp)	Adresa imobilului	
	540	Intravilan mun. Dorohoi Pc-1196, jud. Botosani	
Carte funciara nr.		UAT	DOROHOI

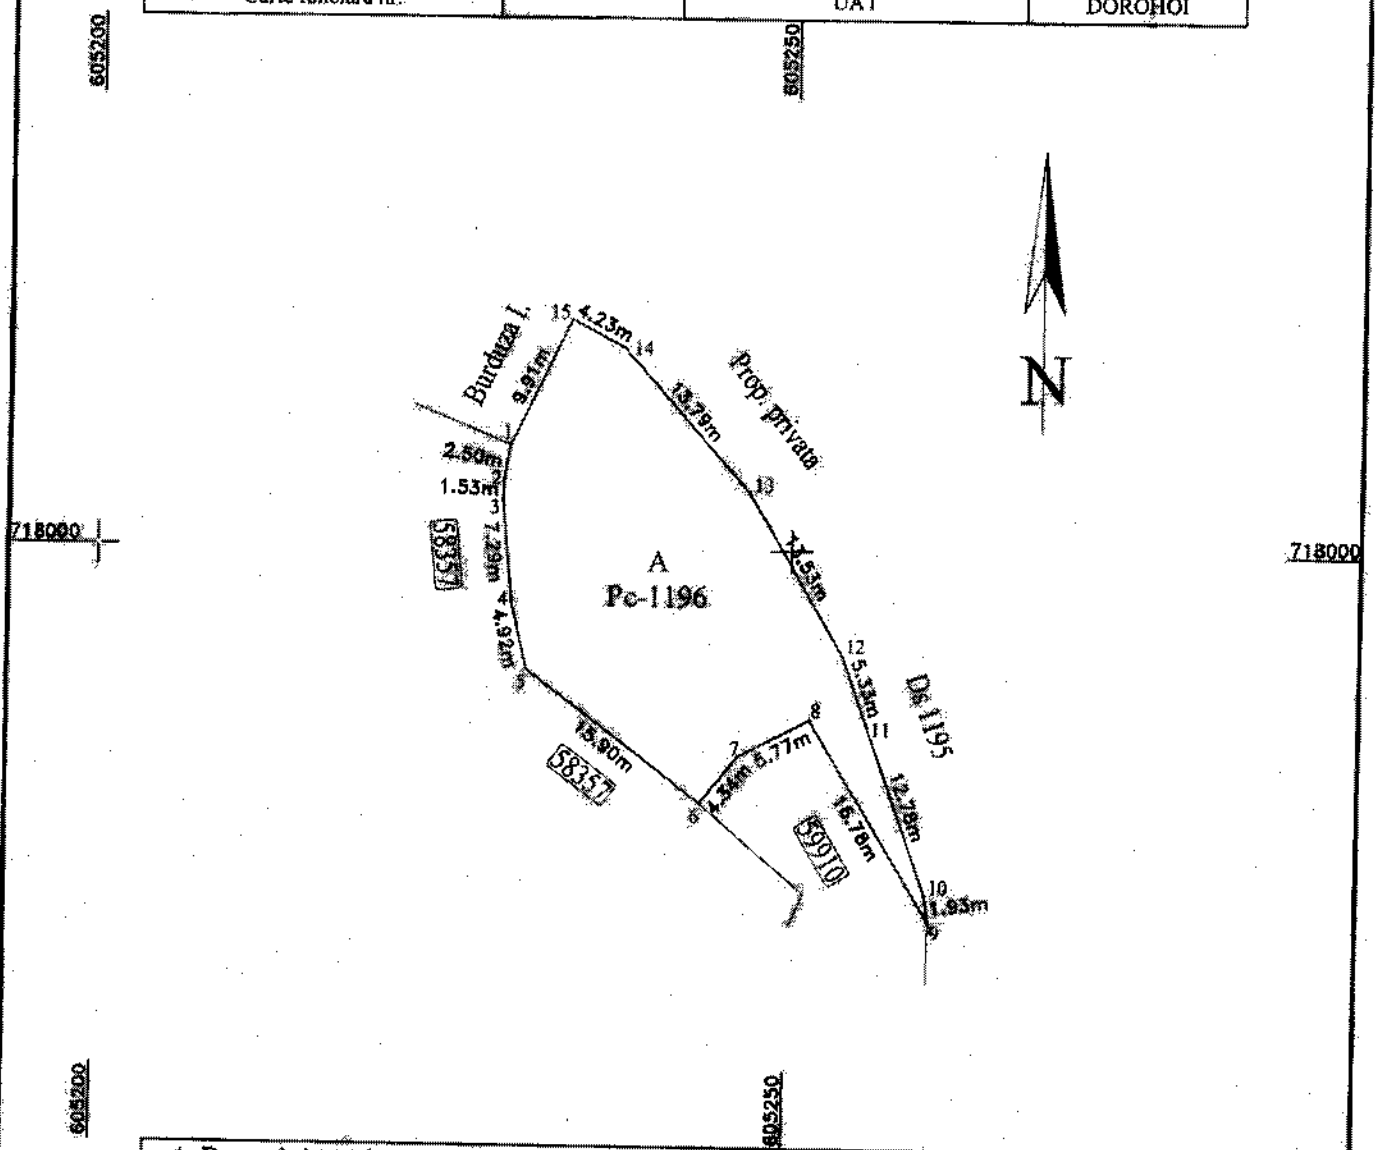

A. Date referitoare la teren			
Nr.parcela	Categoria de folosinta	Suprafata (mp)	Mentiuni
1196	A	540	Imobil imprejmuit cu gard plasa de sarma intre punctele: 1-15, 12-13, gard din lemn intre punctele: 9-10-11-12 si neimprejmuit 1-2,,8-9
Total		540	

B. Date referitoare la constructii			
Cod constructie	Destinatia	Suprafata construita la sol(mp)	Mentiuni
-	-	-	-
Total		-	-

Suprafata totala masurata a imobilului = 540 mp

Executant
P.F.A. Lupu Tiberiu-Ionut
Aut. seria RO-BT-F, Nr. 0165
Confirm executarea măsurătorilor la teren, corectitudinea întocmirii documentației cadastrale și corespondența acesteia cu realitatea din teren
Semnătura și ștampila


Data: Ianuarie 2026

Planul de amplasament NU TINE loc de act de proprietate

Plan de Amplasament si Delimitare a Imobilului

Scara 1:100

Numar Cadastral	Suprafata teren(mp)	Adresa imobilului	
	27	Intravilan mun. Dorohoi, Pc-1196, jud. Botosani	
Carte funciara nr.		UAT	DOROHOI

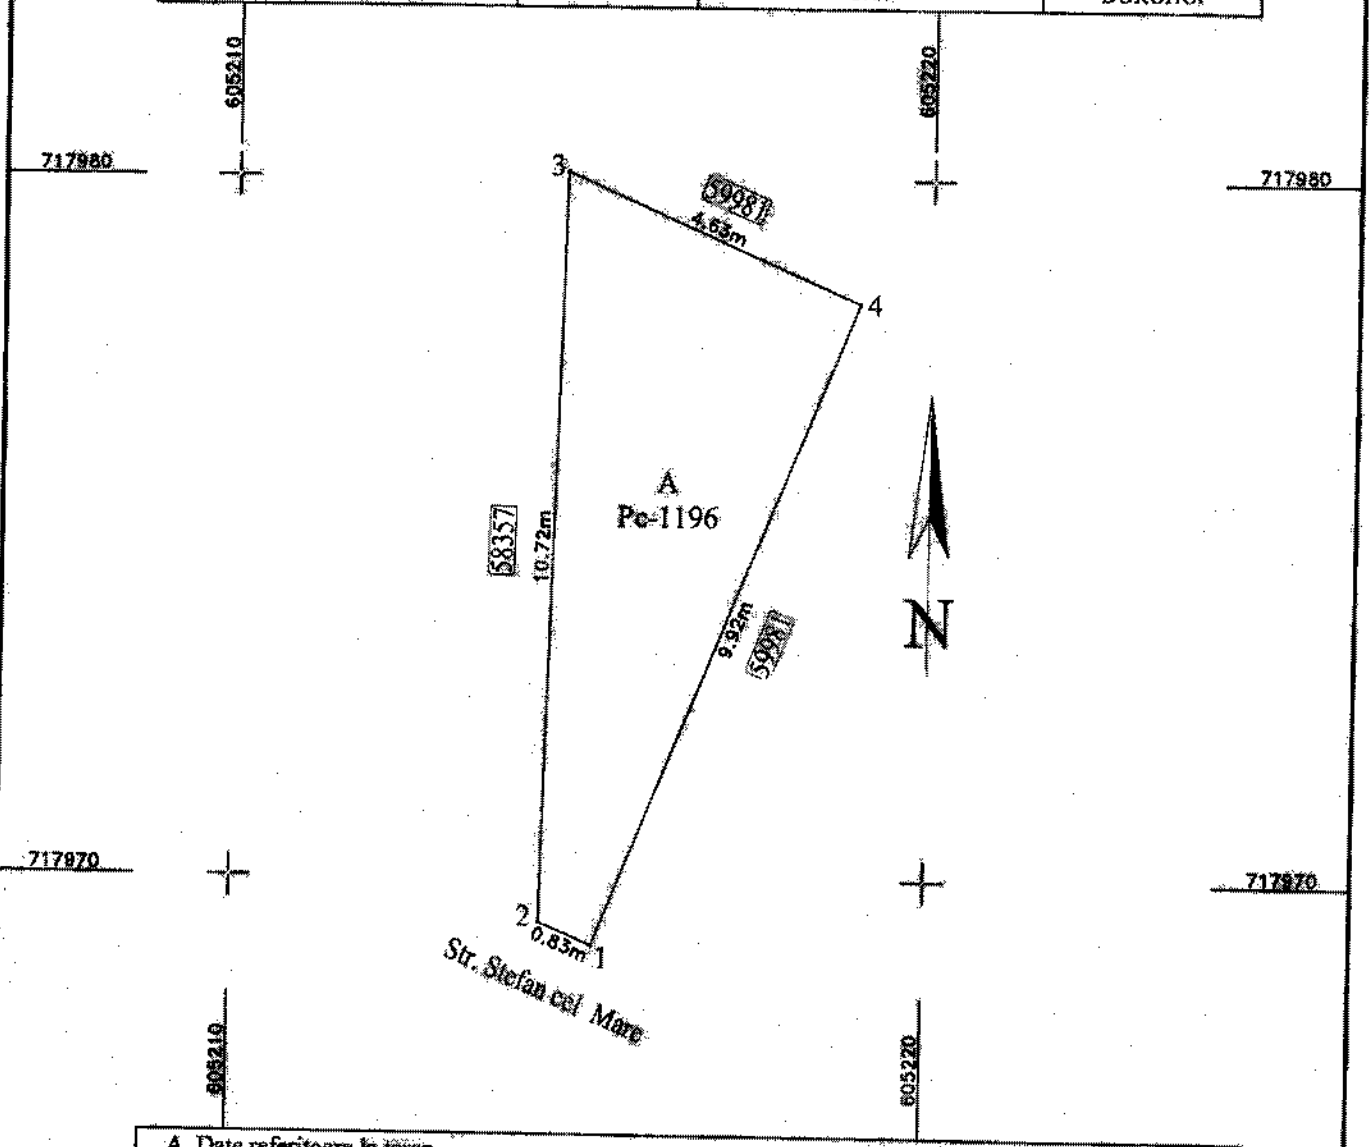

A. Date referitoare la teren			
Nr.parcela	Categoria de folosinta	Suprafata (mp)	Mentiuni
1196	A	27	Imobil imprejmuit cu gard din fier intre punctele 1-2 si neimprejmuit intre punctele: 2-3-4-1
Total		27	

B. Date referitoare la constructii			
Cod constructie	Destinatia	Suprafata construita la sol(mp)	Mentiuni
-	-	-	-
Total		-	-

Suprafata totala masurata a imobilului = 27 mp

Executant
P.F.A. Lupu Tiberiu-Ionut
Aut. seria RO-BT-E Nr. 0165
Confirm executarea masuratorilor la teren, corectitudinea intocmirii documentatiei cadastrale si corespondenta acesteia cu realitatea din teren
Semnătura și ștampila

Data: Ianuarie 2026

Planul de amplasament NU TINE loc de act de proprietate

CERTIFICAT AUTORIZARE RO-BT-E LUPU TIBERIU-IONUT

MUNICIPIUL DOROHOI
CONSILIUL LOCAL

Comisia pentru Activităţi Economice, Buget, Finanţe şi Administrarea Domeniului Public şi Privat al Municipiului Dorohoi

21 09 181 26

AVIZUL

Nr. 181 din 21.09.26 pentru P.H.C.L. nr. 204 din 21.09.26,
privind introducerea unor suprafeţe de teren în domeniului privat al Municipiului Dorohoi

Având în vedere Referatul de aprobare nr. 9601 din 18.09.2026, prezentat de către dl ing. Dorin Alexandrescu, Primar al Municipiului Dorohoi, iniţiatorul proiectului,

Având în vedere Raportul de specialitate nr. 9601 din 18.09.2026, elaborat de Direcţia Patrimoniu din cadrul Primăriei Municipiului Dorohoi, prin Director Patrimoniu, ing. Sava-Daniel Corolea-Ungureanu,

în temeiul prevederilor art. 125 alin. (1) lit. b) din Ordonanţa de urgenţă a Guvernului nr. 57/2019 privind Codul administrativ, cu modificările şi completările ulterioare, respectiv al prevederilor art. 15 alin. (1) lit. b) din Regulamentul de organizare şi funcţionare a consiliului local,
Comisia pentru Activităţi Economice, Buget, Finanţe şi Administrarea Domeniului Public şi Privat al Municipiului Dorohoi adoptă următorul aviz:

Articolul 1 Se avizează favorabil proiectul de hotărâre a consiliului local nr. 204 / 21.09.26 privind **introducerea unor suprafeţe de teren în domeniului privat al Municipiului Dorohoi**, fără amendamente.

Articolul 2 Prezentul aviz se comunică prin grija secretarului comisiei, în termenul recomandat, Secretarului general al Municipiului Dorohoi.

Preşedintele Comisiei **Sergiu Nacu** Secretarul Comisiei **Daniela-Maria Ionescu**

CONSILIUL LOCAL AL MUNICIPIULUI DOROHOI

GRIGORE GHICA 34
715200 - DOROHOI
BOTOŞANI - ROMÂNIA
www.primariadorohoi.ro

Fax: +40(231)611310
Tel.: +40(231)610133
e-mail: primariadorohoi@primariadorohoi.ro

CONSILIUL LOCAL AL MUNICIPIULUI DOROHOI
ROMÂNIA

CONSILIUL LOCAL AL MUNICIPIULUI DOROHOI
Comisia pentru administrație publică locală, juridică, apărarea ordinii publice, respectarea drepturilor și libertăților cetățenilor

CONSILIUL LOCAL DOROHOI
INTRARE Nr. 202
Ziua 21 09 2026

AVIZUL
Nr. 217 din 22.09.2026

pentru P.H.C.L. nr. 264 /2026 privind introducerea unor suprafețe de teren în inventarul domeniului privat al Municipiului Dorohoi

Având în vedere că cele propuse prin Referatul de specialitate nr. 9601 din 18.09.2026, întocmit de DIRECȚIA PATRIMONIU, prin Director, ing. Corolea-Ungureanu Sava-Daniel, precum și Proiectul de hotărâre inițiat de Primarul Municipiului Dorohoi, (~~nu~~) / se încadrează în prevederile legale, comisia consideră că proiectul de hotărâre prezentat poate / ~~nu poate~~ fi aprobat.

În temeiul prevederilor art.125 alin.(1) lit.b) din Ordonanța de urgență a Guvernului nr. 57/2019 privind Codul administrativ, cu modificările și completările ulterioare, respectiv al prevederilor art.15 alin.(1) lit.b) din Regulamentul de organizare și funcționare a Consiliului Local, Comisia pentru administrație publică locală, juridică, apărarea ordinii publice, respectarea drepturilor și libertăților cetățenilor adoptă următorul aviz:

Art. 1. - Se avizează favorabil / ~~nefavorabil~~ Proiectul de hotărâre a Consiliului Local nr. 264 /2026 privind introducerea unor suprafețe de teren în inventarul domeniului privat al Municipiului Dorohoi, ~~cu~~ / fără amendamente.

Art. 2. - Amendamentele și observațiile membrilor Comisiei se regăsesc în anexă, care face parte integrantă din prezentul aviz. - Nu s-au făcut.

Art. 3. - Prezentul aviz se comunică prin grija secretarului Comisiei, în termenul recomandat, secretarului general al U.A.T. Dorohoi.

PREȘEDINTE COMISIE,
Dănilă Ioan Sorin

MEMBRU,
Ivănescu Vlad Andrei

SECRETAR,
Petcu Florin Cristian

PFC/217/22.09.2026

MUNICIPIUL DOROHOI
CONSILIUL LOCAL

INTRARE/IEȘIRE Nr. 21.09.26

Comisia pentru organizarea și dezvoltarea urbanistică, lucrări publice, protecția mediului înconjurător, turism, monumente istorice și de arhitectură

AVIZUL

Nr. 89 din 2026 pentru P.H.C.L. nr. 204 din 2026, privind introducerea unor suprafete de teren in inventarul domeniului privat al Municipiului Dorohoi.

Având în vedere Referatul de aprobare al Primarului Municipiului Dorohoi, ing. Dorin Alexandrescu, cu nr. 9601/18.09.2026,

Având în vedere Raportul de specialitate nr. 9601/18.09.2026, elaborat de Directia Patrimoniu,

în temeiul prevederilor art. 125 alin. (1) lit. b) din Ordonanța de urgență a Guvernului nr. 57/2019 privind Codul administrativ, cu modificările și completările ulterioare, respectiv al prevederilor art. 15 alin. (1) lit. b) din Regulamentul de organizare și funcționare a consiliului local,

Comisia pentru organizarea și dezvoltarea urbanistică, lucrări publice, protecția mediului înconjurător, turism, monumente istorice și de arhitectură a Municipiului Dorohoi adoptă următorul aviz:

Articolul 1 Se avizează favorabil proiectul de hotărâre al consiliului local nr. 204/2026 privind introducerea unor suprafete de teren in inventarul domeniului privat al Municipiului Dorohoi, *fără amendamente*.

Articolul 2 Prezentul aviz se comunică prin grija secretarului comisiei, în termenul recomandat, secretarului general al Municipiului Dorohoi.

Președintele Comisiei **Bolohan Suhariuc Andrei** Secretarul Comisiei **Halici Medeea - Cătălina**